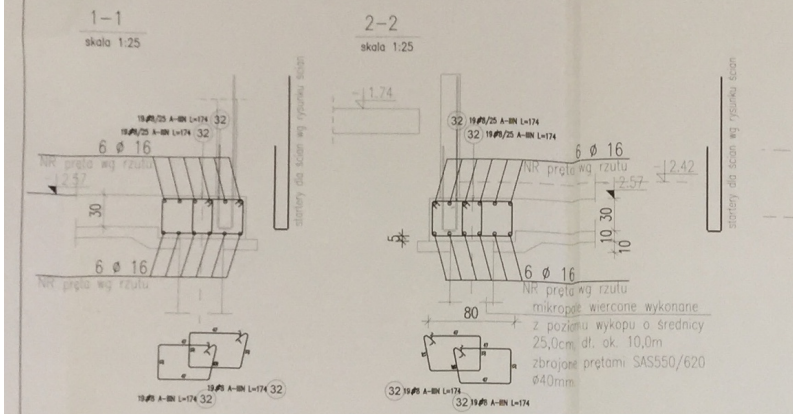

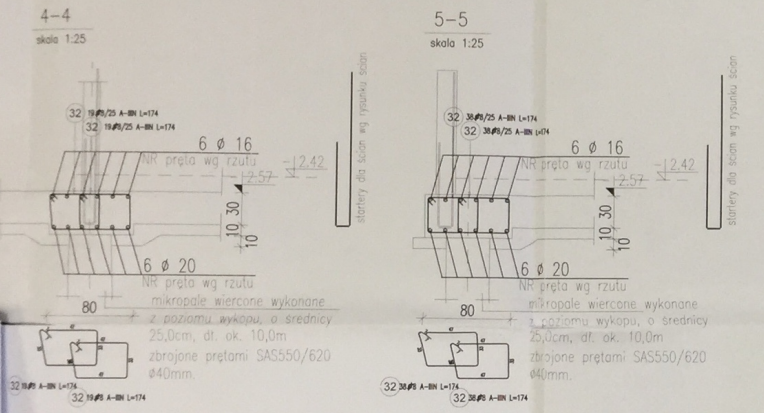

PODPÓRKI DLA ZBROJ. GÓRNEGO

DLA PŁYTY GR. 30cm
skala 1:25

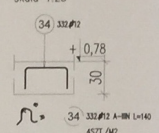

MAX. POZIOM WODY GRUNTOWEJ 60,18 m n.p.m
Beton C30/37 W8 wg PN-EN 206-1:2003
max w/c=0,60;
kl. ekspozycji: XC2
min zawartość cementu CEM I 32,5 i CEM II/A 32,5: 300 kg/m3
Stal C(B500SP)
±0.00=63.82 m npm

UWAGI:
1. Pod płytą fundamentową i posadzką w pwnicy należy wkonać mikropale wiercone o średnicy 25.0cm, dł. ok. 10,0m zbrojone prętami SAS550/620 ø40mm.
2. Przed przystąpieniem do robót Wykonawca musi zapoznać się z ekspertyzami i badaniami gruntowymi dotyczącego niniejszego obiektu.

BETON C30/37
STAL A-IIIN

WYKAZ ZBROJENIA

Poz.	Stal ø A-IIIN	Stal ø A-III	Długość (cm)	w elemencie	Ilość elementów	Ilość ogółem	Długość łączna (m) A-III ø 20	A-IIIN ø 8	A-IIIN ø 12	A-IIIN ø 16	A-IIIN ø 20	Sc
1	16		829	12	1	12				99,48		
2	16		827	6	1	6				49,62		
3	16		448	6	1	6				26,88		
4	16		437	6	1	6				26,22		
5	16		418	6	1	6				25,08		
6	16		723	6	1	6				43,38		
7	16		733	6	1	6				43,98		
8	16		738	6	1	6				44,28		
9	12		818	10	1	10			81,80			
10	12		838	14	1	14			117,32			R
11	12		433 *	10	1	10			43,30			
12	12		415 *	14	1	14			58,10			
13	12		725	27	1	27			195,75			
14	12		733	20	1	20			146,60			
15	20		963	6	1	6					57,78	
16	20		963	6	1	6					57,78	
17	20		961	6	1	6					57,66	
18	16		314	6	1	6				18,84		
19	20		303	6	1	6					18,18	
20	16		292	6	1	6				17,52		
21	16		723	6	1	6				43,38		
22	20		733	6	1	6					43,98	
23	16		738	6	1	6				44,28		
24	20		953	19	1	19					181,07	
25	20		973	27	1	27					262,71	R
26	16		304	19	1	19				57,76		
27	16		289	27	1	27				78,03		
28	16		725	54	1	54				391,50		
29	16		733	40	1	40				293,20		
30	12		263 *	7	4	28			73,64			
32	8		174	348	1	348		605,52				
33	12		362	61	1	61			220,82			
34	12		140	332	1	332			464,80			
35		20	661	55	1	55	363,55					
Długość wg średnic (m)							363,55	605,52	1402,13	1303,43	679,16	
Masa 1 m pręta (kg/m)							2,47	0,40	0,89	1,58	2,47	
Masa łączna wg średnic (kg)							897,97	239,18	1245,09	2059,42	1677,53	
Masa łączna wg gatunku stali (kg)							897,97		5221,22			
Ogółem (kg)									6119,18			

* Średnia długość

POZ.5.0 PŁYTA h=30cm, wierzch=−2.57
ZBROJENIE GÓRNE
SKALA 1:50

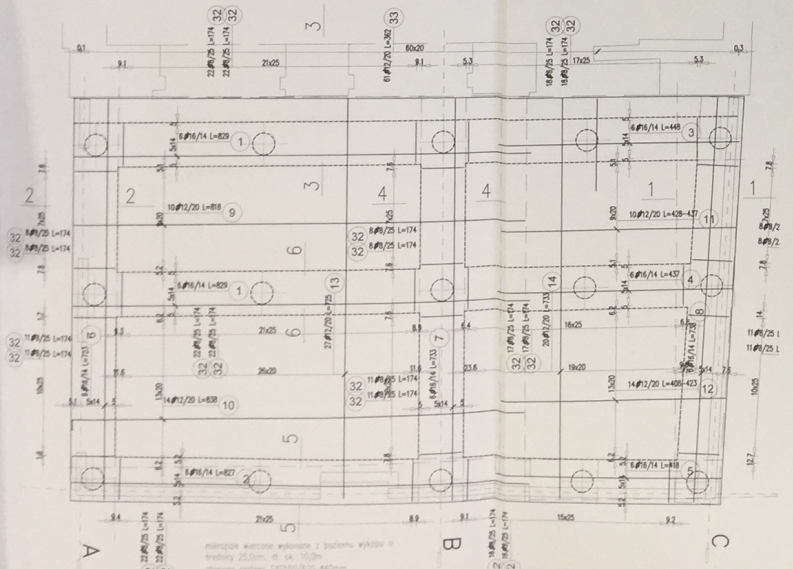

POZ.5.0 PŁYTA h=30cm, wierzch=−2.57
ZBROJENIE DOLNE
SKALA 1:50

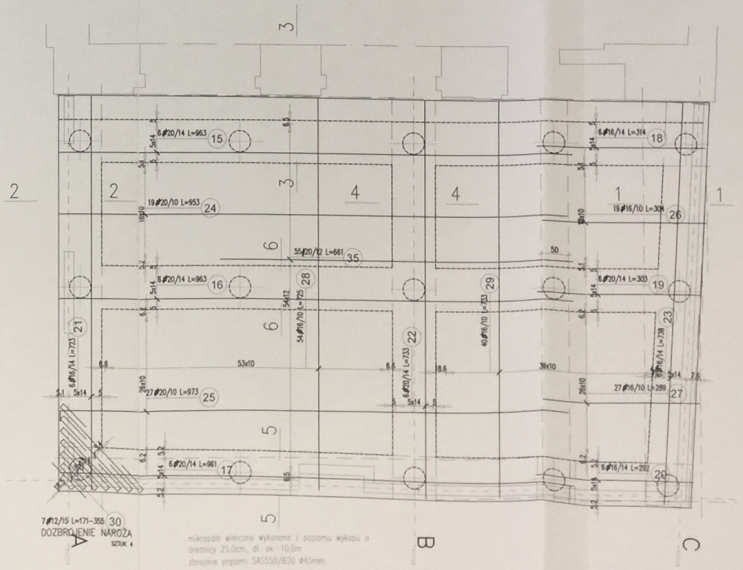

Projektant Generalny:
bpbo
Biuro Projektów Budownictwa Ogólnego BUDOPOL SA
00-895 Warszawa, ul. Biała 4
tel. (48 22) 653 33 42, faks (48 22) 827 78 20
www.bpbo.com.pl, biuro@bpbo.com.pl

Obiekt:
SIEDZIBA ORKIESTRY KAMERALNEJ
POLSKIEGO RADIA "AMADEUS"
al. Marcinkowskiego 3, 61-745 Poznań

Inwestor:
Orkiestra Kameralna Polskiego Radia "Amadeus"
al. Marcinkowskiego 3, 61-745 Poznań

Stadium projektu:
PROJEKT WYKONAWCZY

Branża:
Konstrukcja

Projektant branżowy:
Biuro Projektów Budownictwa Ogólnego BUDOPOL SA
00-895 Warszawa, ul. Biała 4
tel. (48 22) 653 33 42, faks (48 22) 827 78 20

Projektant: mgr inż. Roman Nalewajko — Podpis
uprawnienia budowlane w specjalności konstrukcyjno-budowlanej do projektowania bez ograniczeń numer ŚI - 310/89

Zespół projektowy: — Podpis

Sprawdzający: inż. Maria Zabłocka — Podpis
uprawnienia budowlane w specjalności konstrukcyjno-budowlanej do projektowania bez ograniczeń numer ŚI - 21/92

Treść rysunku:
ZBROJENIE PŁYTY FUNDAMENTOWEJ

Skala:	Data:	Nr rysunku:
1:50,1:25	03.2017	**AMD-PW-K-04**